



Umbau EFH Laube

Gartenweg 20, 5443 Niederrohrdorf


b.ark		b.ark gmbh, büro für architektur, raum und konzept, bahnhofstrasse 22, 8965 berikon, 056 631 46 40, post@barkarchitekten.ch	
Planungsphase		Projektnummer	1703
Planinhalt	Erdgeschoss VP	Maßstab	1:100
Plannummer	14	Plangrösse	A3
Gezeichnet	rs	Druckdatum	14.7.17



Umbau EFH Laube

Gartenweg 20, 5443 Niederrohrdorf

b.ark		b.ark gmbh, büro für architektur, raum und konzept, bahnhofstrasse 22, 8965 berikon, 056 631 46 40, post@barkarchitekten.ch	
Planungsphase		Projektnummer	1703
Planinhalt	Untergeschoss VP1a	Maßstab	1:100
Plannummer	13	Plangröße	A3
Gezeichnet	rs	Druckdatum	14.7.17

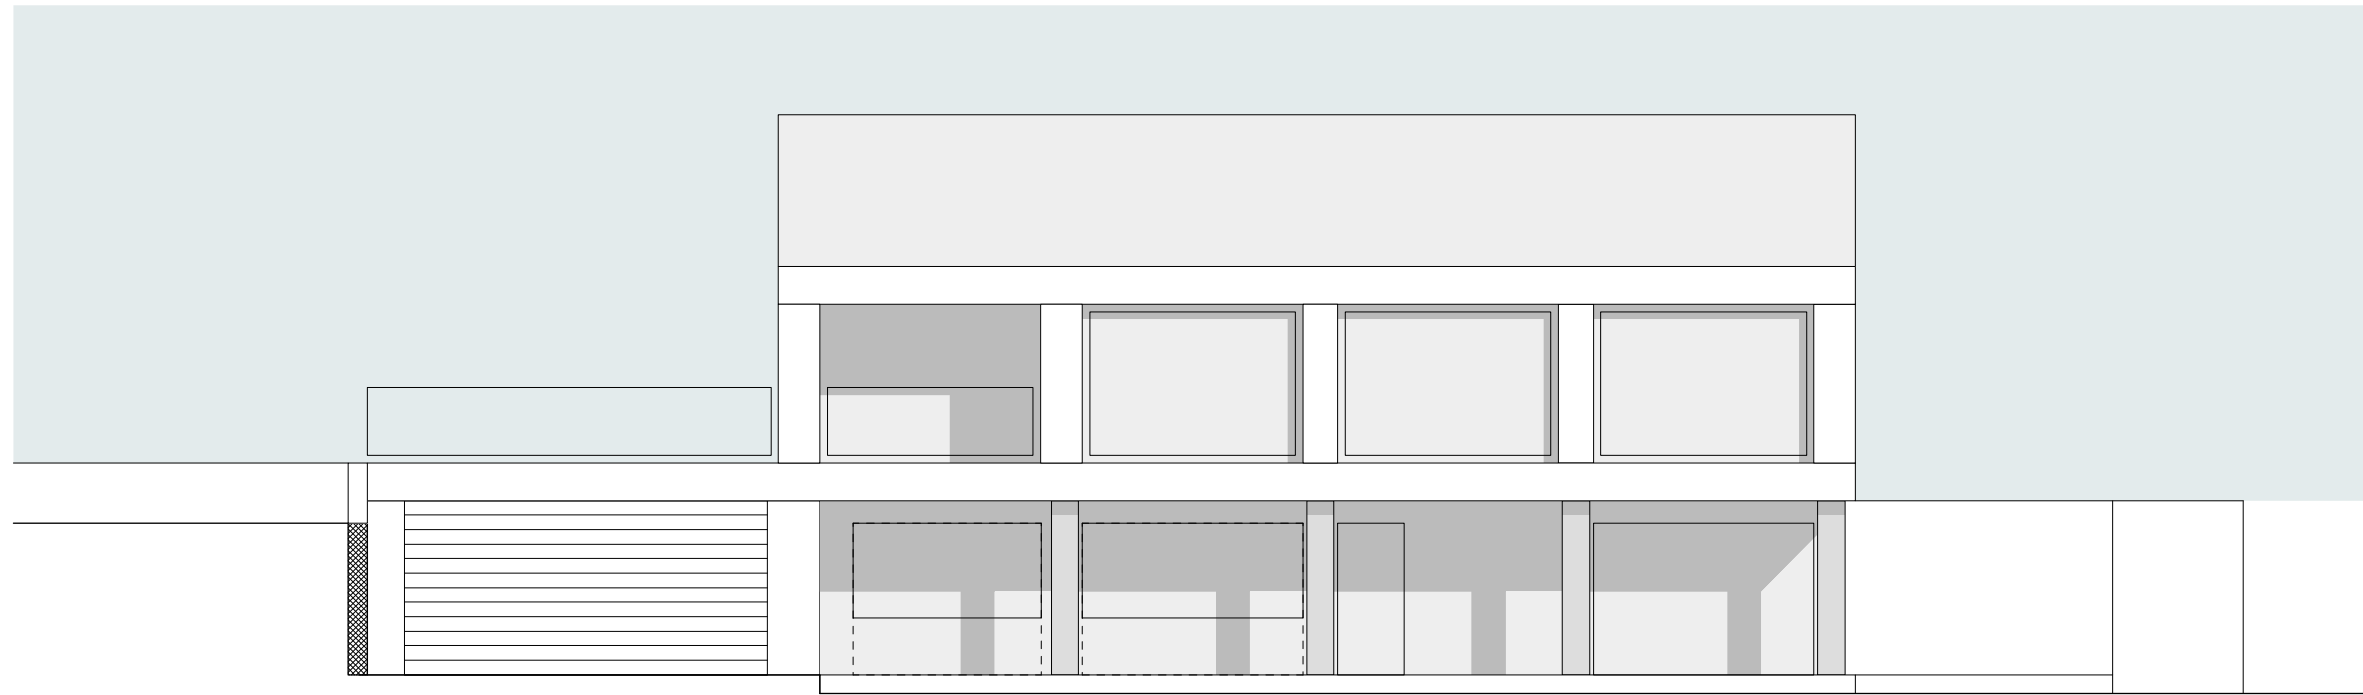

Umbau EFH Laube

Gartenweg 20, 5443 Niederrohrdorf

b.ark

b.ark gmbh, büro für architektur, raum und konzept,
bahnhofstrasse 22, 8965 berikon,
056 631 46 40, post@barkarchitekten.ch

Planungsphase		Projektnummer	1703
Planinhalt	Fassaden VP	Maßstab	1:100
Plannummer	15	Plangröße	A3
Gezeichnet	rs	Druckdatum	14.7.17
